


Arrêté le :

Approuvé le :

Exécutoire le :

RÉSEAU EAUX USÉES

6.3

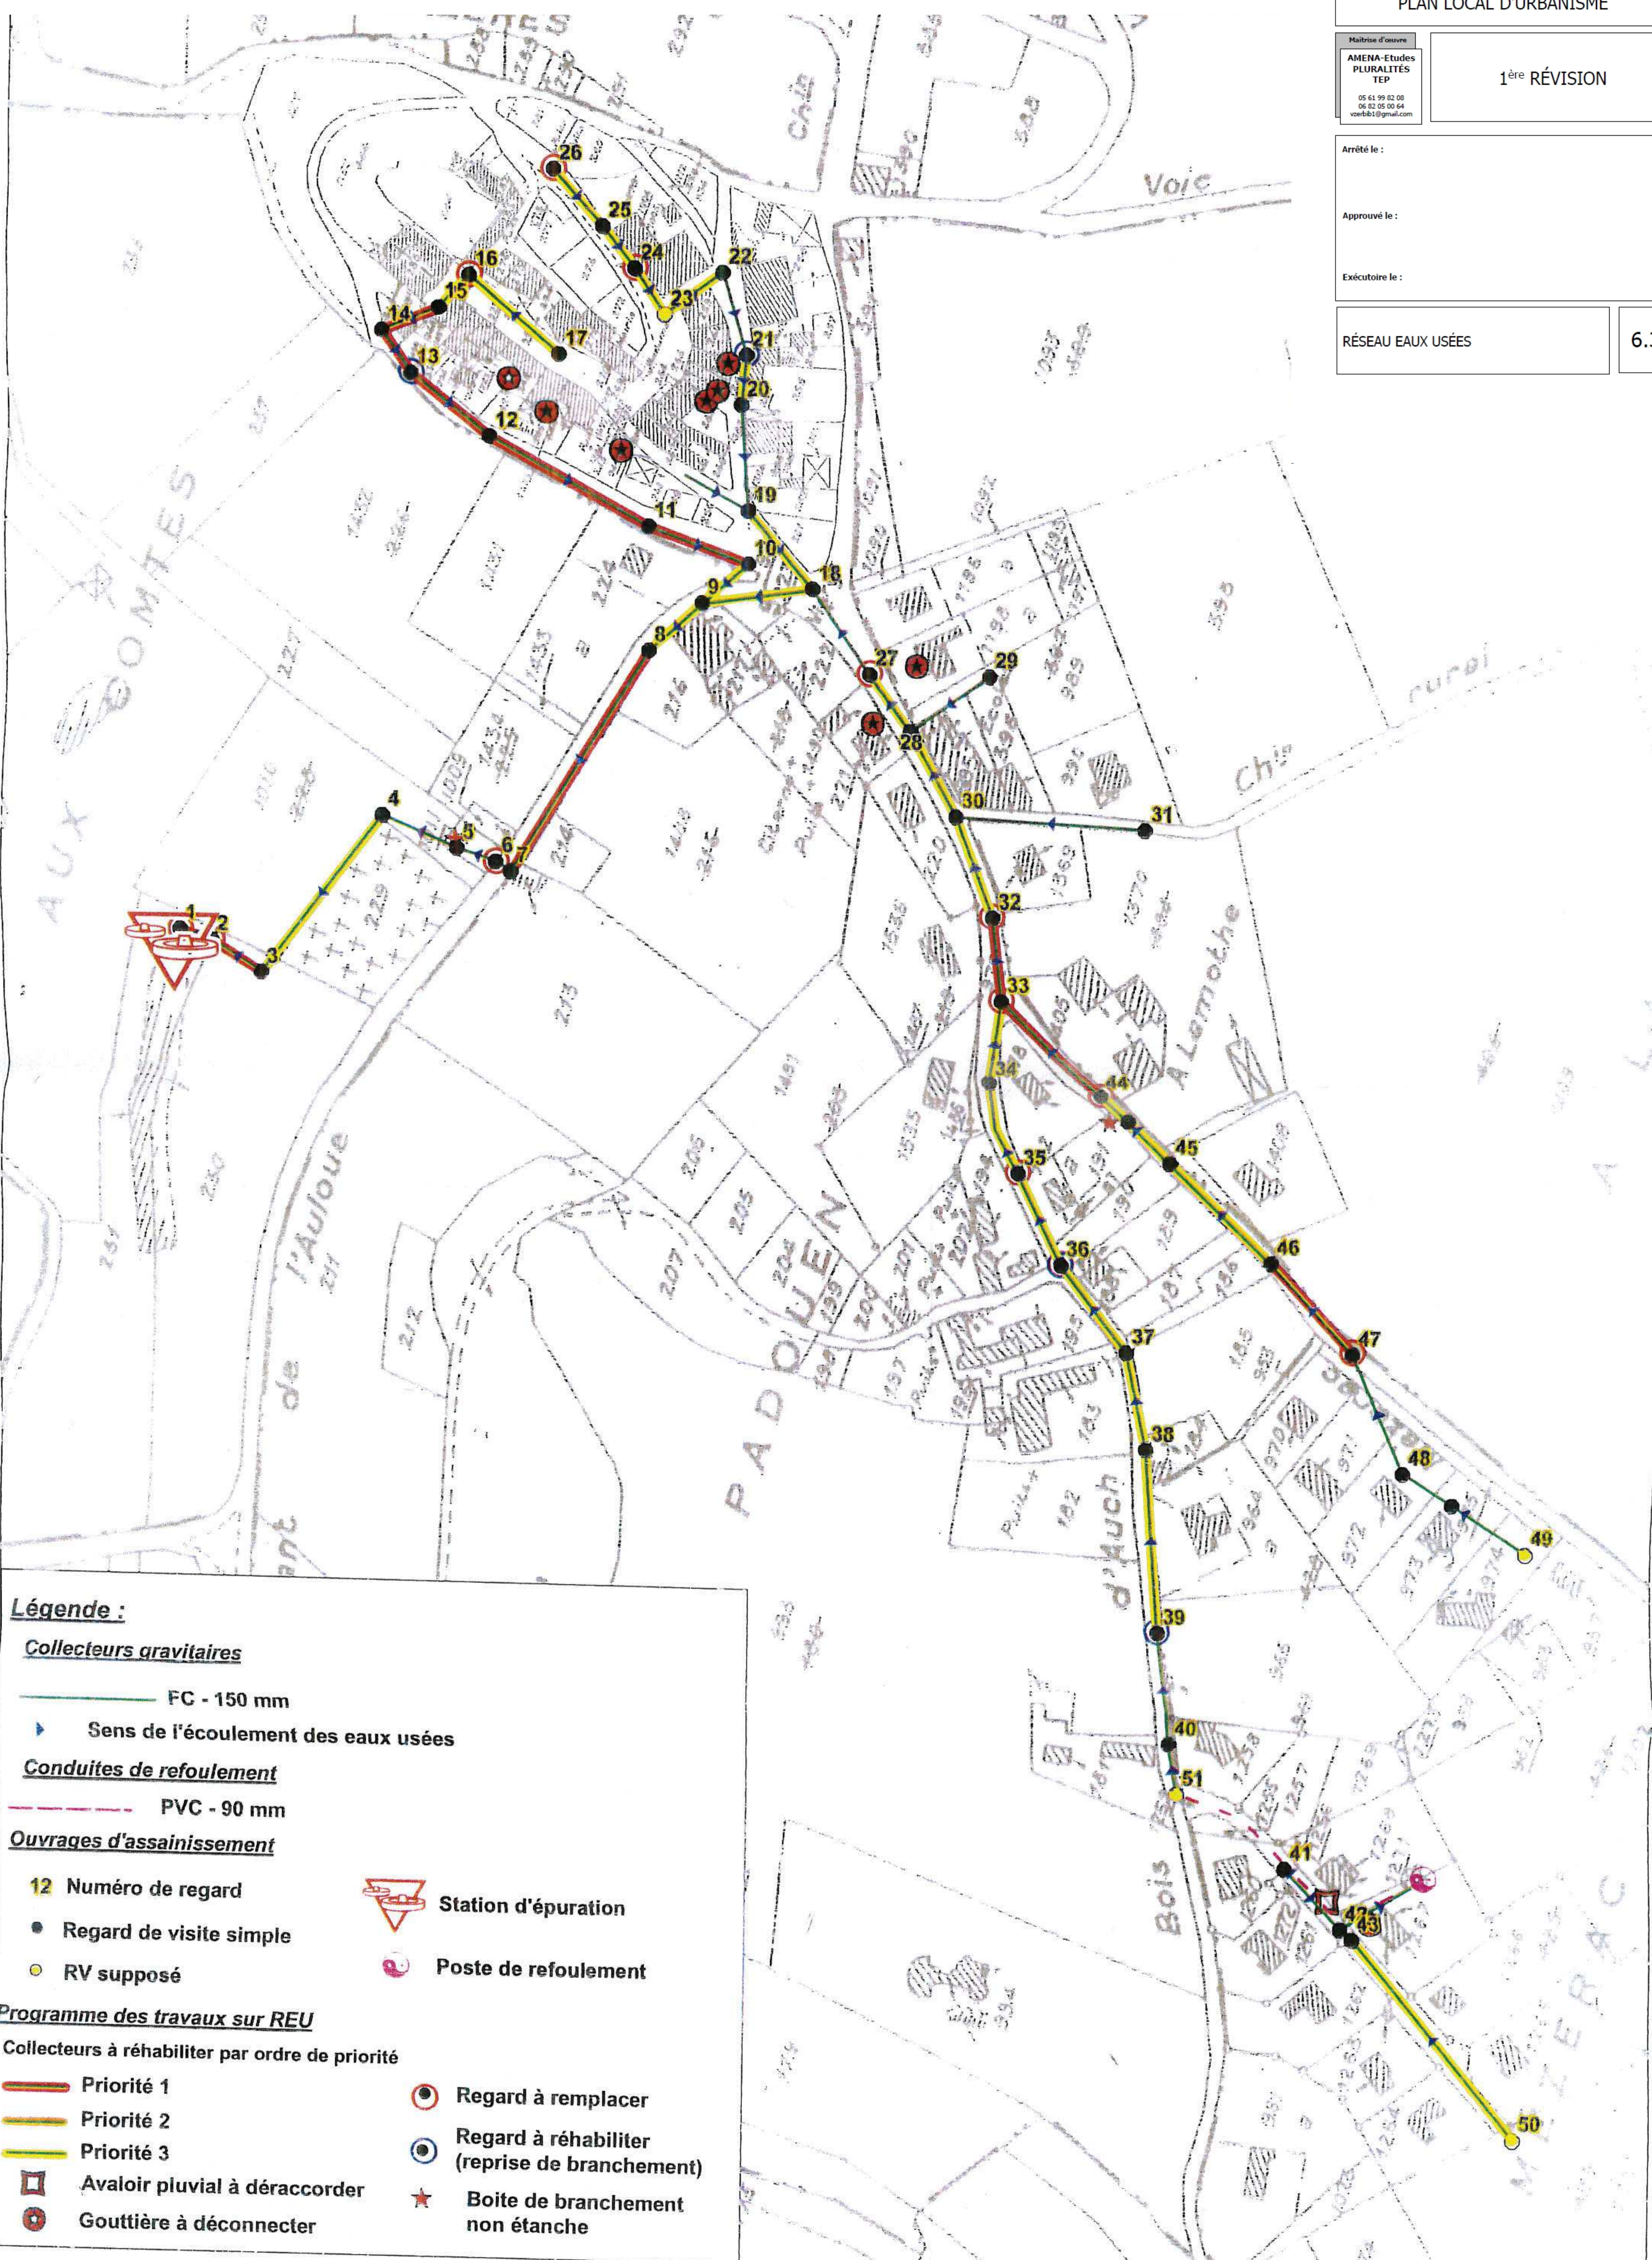

Légende :

Collecteurs gravitaires

- FC - 150 mm
- ▶ Sens de l'écoulement des eaux usées

Conduites de refoulement

- - - PVC - 90 mm

Ouvrages d'assainissement

- 12 Numéro de regard
- Regard de visite simple
- RV supposé
- Station d'épuration
- Poste de refoulement

Programme des travaux sur REU

Collecteurs à réhabiliter par ordre de priorité

- Priorité 1
- Priorité 2
- Priorité 3
- Avaloir pluvial à débrancher
- Gouttière à déconnecter
- Regard à remplacer
- Regard à réhabiliter (reprise de branchement)
- ★ Boite de branchement non étanche